


# RÖLEVE ÖLÇÜ KROKİSİ

EK 36

İLİ	: RİZE
İLÇESİ	: FİNDİKLİ
MAH./KÖY	: AKSU
ADA / PARSEL	: 1015/1-2-3-4-5

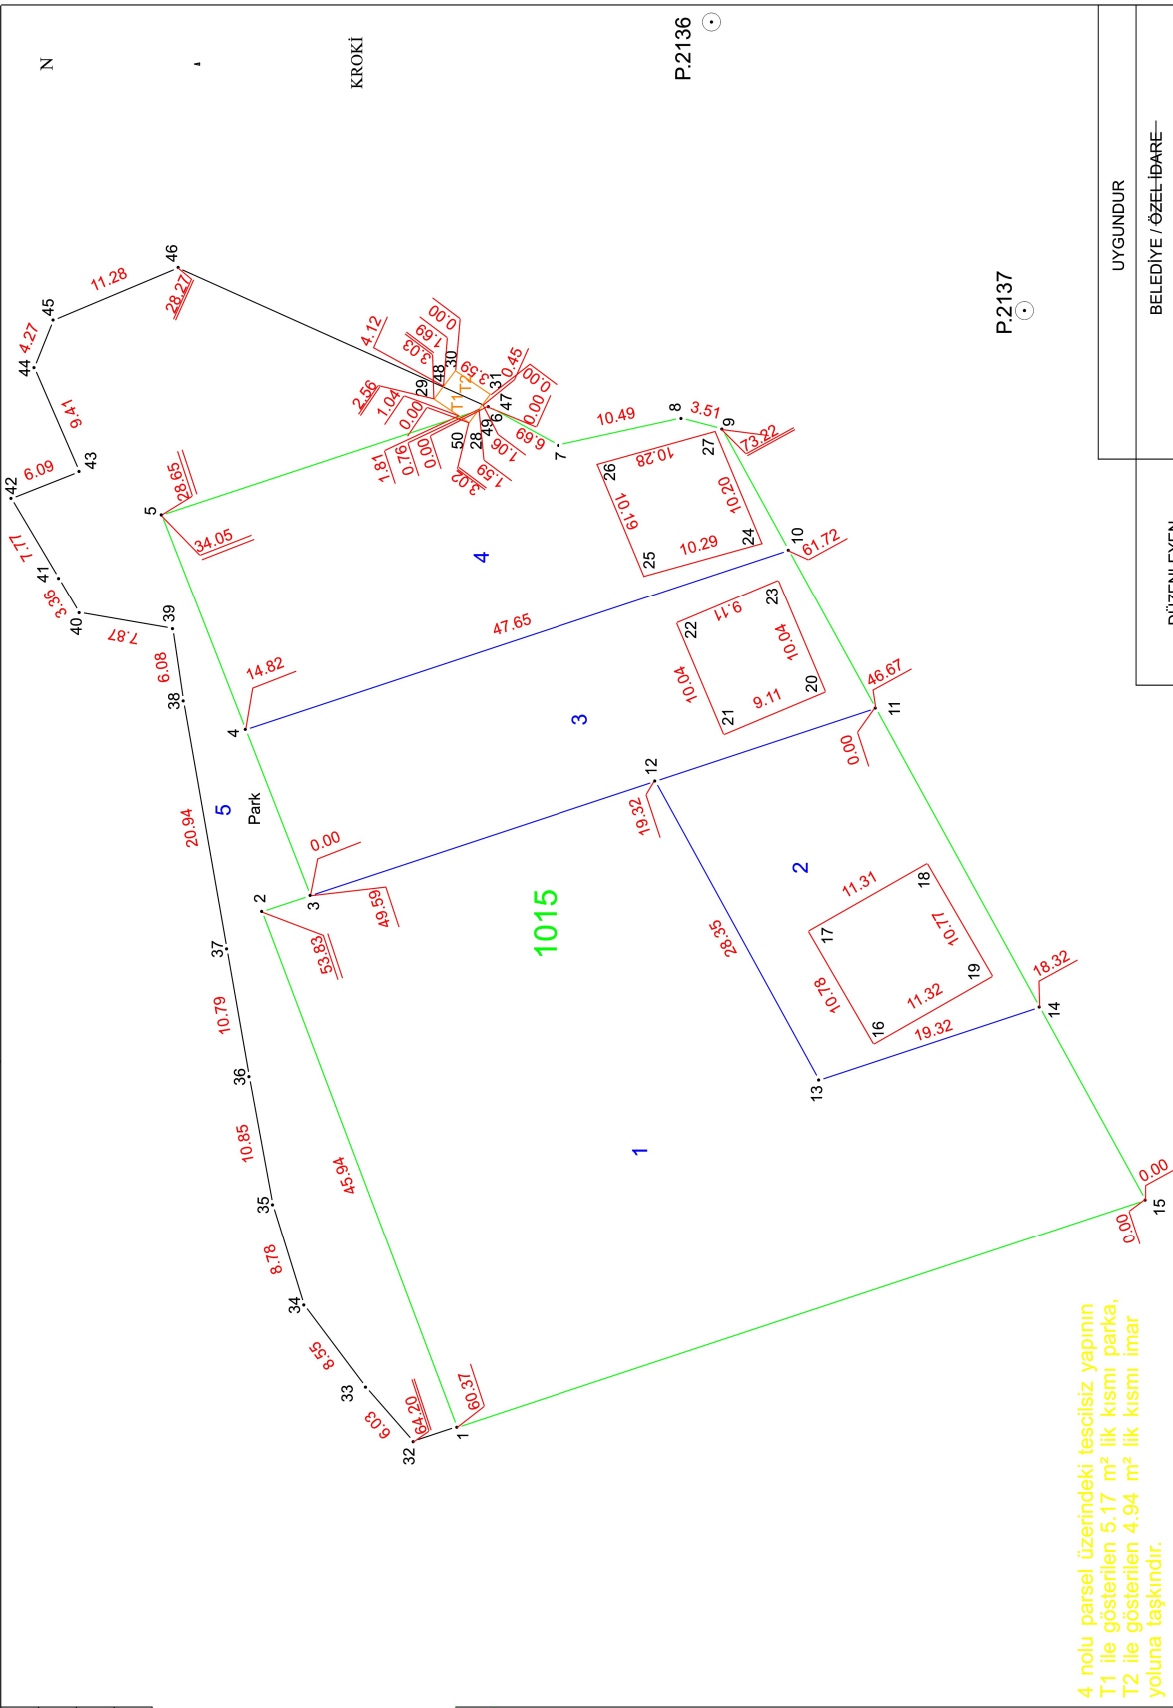

4 nolu parsel üzerindeki tescilsiz yapının T1 ile gösterilen 5.17 m<sup>2</sup> ilk kısmı parka, T2 ile gösterilen 4.94 m<sup>2</sup> ilk kısmı imar yoluna taşkındır.

Ada	Parsel	Noktalar	HesapAlan
T1		50,49,47,48,29	5.17
T2		47,31,30,48	4.94
NoktaNo	Y	X	NoktaNo
10150030	429332.56	4572307.61	10150048
10150031	429330.55	4572304.64	10150029
10150050	429329.70	4572305.28	10150049
10150050	429328.71	4572307.31	10150050
10150030	429332.56	4572307.61	10150048
10150031	429330.55	4572304.64	10150029
10150050	429329.70	4572305.28	10150049
10150050	429328.71	4572307.31	10150050

UYGUNDUR	BELEDİYE / ÖZEL İDARE-
DÜZENLEYEN	KONTROL EDEN
ADI / SOYADI	MUSTAFA ÖNÇİRAK
TARİH	
İMZA	

P.2138

P.2137

P.2136

KROKİ