
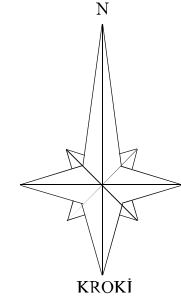


YENİMAHALLE DÜZENLEME SINIRI KROKİSİ

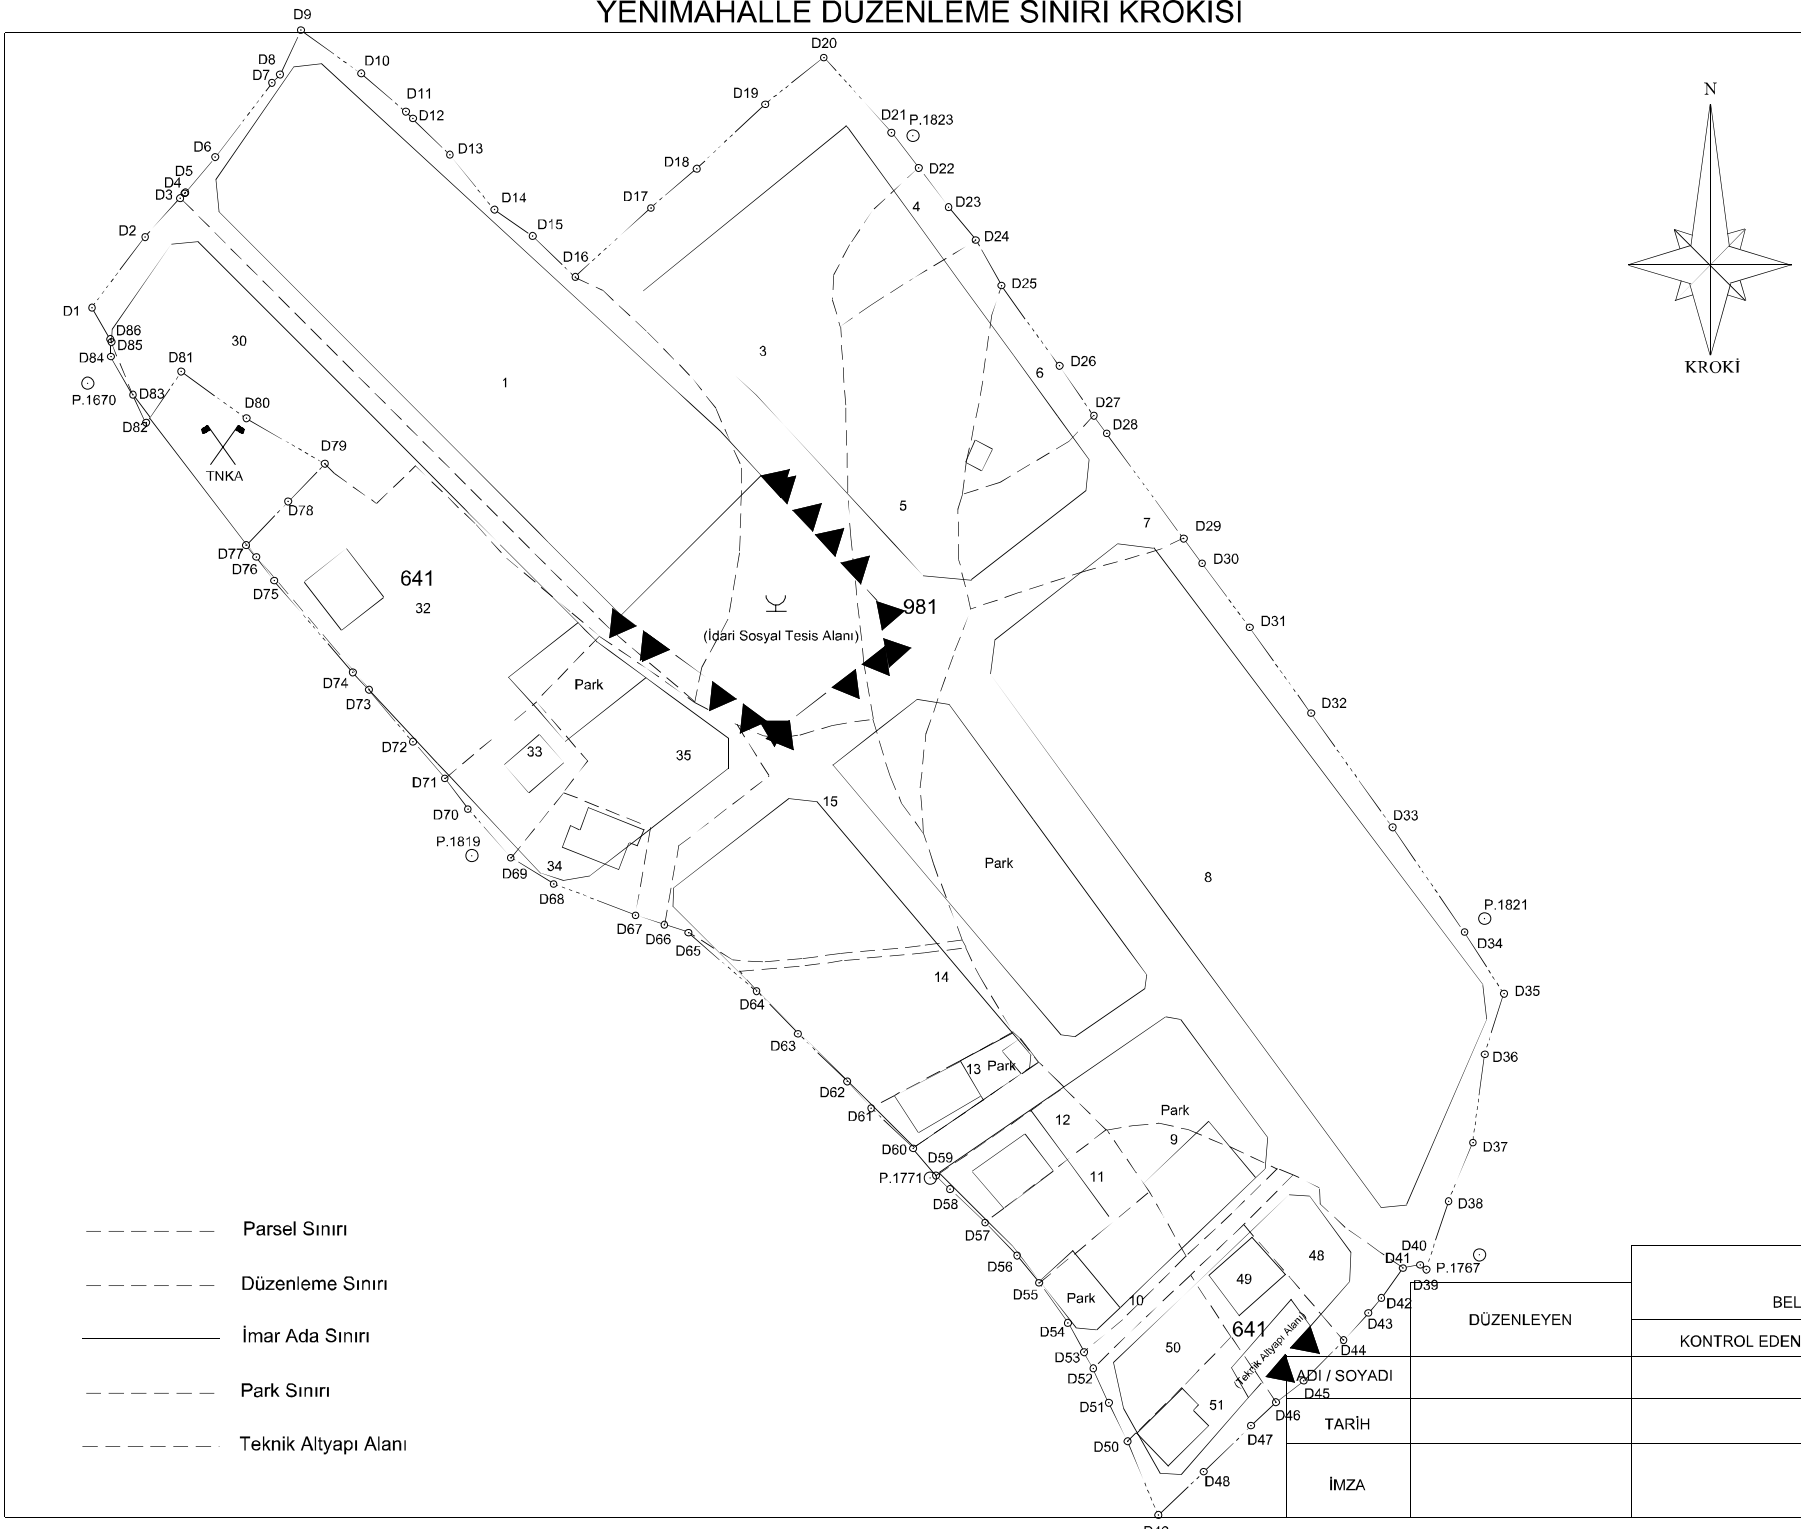

- Parsel Sınırı
- Düzenleme Sınırı
- İmar Ada Sınırı
- Park Sınırı
- - - - - Teknik Altyapı Alanı

NoktaNo	Y	X
D1	428285.20	4570183.09
D2	428295.76	4570197.15
D3	428302.74	4570204.87
D4	428303.64	4570205.86
D5	428303.76	4570206.00
D6	428309.72	4570213.07
D7	428321.01	4570227.85
D8	428327.63	4570229.50
D9	428326.76	4570238.33
D10	428338.78	4570229.71
D11	428347.67	4570222.10
D12	428349.07	4570220.73
D13	428356.42	4570213.64
D14	428365.28	4570202.60
D15	428372.90	4570197.33
D16	428381.37	4570189.19
D17	428386.41	4570202.91
D18	428405.57	4570210.73
D19	428419.19	4570223.96
D20	428430.83	4570232.83
D21	428444.27	4570217.92
D22	428449.71	4570210.60
D23	428455.64	4570203.08
D24	428461.06	4570196.55
D25	428466.17	4570187.47
D26	428477.74	4570171.52
D27	428484.56	4570161.59
D28	428487.11	4570158.08
D29	428502.47	4570137.14
D30	428506.13	4570132.20
D31	428515.58	4570119.47
D32	428527.80	4570102.41
D33	428544.04	4570079.68
D34	428558.34	4570058.81
D35	428566.19	4570046.96
D36	428562.37	4570034.50
D37	428560.00	4570019.91
D38	428555.17	4570005.25
D39	428550.75	4569991.65
D40	428549.51	4569992.57
D41	428546.05	4569991.97
D42	428541.77	4569986.00
D43	428539.18	4569983.02
D44	428534.25	4569977.62
D45	428526.33	4569969.52
D46	428520.80	4569965.26
D47	428515.83	4569960.61
D48	428506.42	4569951.45
D49	428497.39	4569942.83
D50	428491.30	4569937.48
D51	428487.56	4569935.15
D52	428484.46	4569931.98
D53	428482.62	4569927.22
D54	428479.40	4569921.04
D55	428473.67	4569918.00
D56	428469.28	4569914.45
D57	428462.93	4570000.98
D58	428455.95	4570007.67
D59	428453.16	4570010.39
D60	428448.61	4570015.76
D61	428440.25	4570023.74
D62	428435.49	4570029.09
D63	428425.67	4570038.59
D64	428417.46	4570047.07
D65	428403.89	4570059.70
D66	428399.10	4570060.27
D67	428393.34	4570062.16
D68	428377.04	4570068.40
D69	428368.94	4570073.99
D70	428360.01	4570083.28
D71	428355.41	4570089.42
D72	428349.06	4570096.70
D73	428340.33	4570107.05
D74	428337.08	4570110.53
D75	428321.46	4570128.78
D76	428317.89	4570133.46
D77	428315.86	4570135.82
D78	428324.23	4570144.52
D79	428331.54	4570152.05
D80	428331.54	4570161.98
D81	428302.94	4570170.38
D82	428295.98	4570180.18
D83	428293.36	4570185.75
D84	428288.98	4570173.34
D85	428289.98	4570176.24
D86	428288.84	4570176.84
P.1670	428284.34	4570188.03
P.1767	428256.13	4569934.61
P.1771	428452.01	4570039.86
P.1819	428360.80	4570074.04
P.1821	428562.33	4570061.50
P.1823	428448.57	4570217.30

UYGUNDUR BELEDİYE /ÖZEL İDARE-	
KONTROL EDEN	ONAYLAYAN

ADI / SOYADI

TARİH

İMZA