


01					
06					
11	A				
16					
21	22	24	25		

FINDIKLI
F46-a-23-c-2-c
F46-a-23-c-2-b

FINDIKLI (RİZE)
MERKEZ MAHALLESİ
1018 ADA 1 VE 2 İLE 1017 ADA 2 PARSELLER VE ÇEVRESİ
UYGULAMA İMAR PLANI DEĞİŞİKLİĞİ

Ö: 1/1000
TKNEJAND
PLAN DEĞİŞİKLİĞİ SINIRI
PARK ALANI
BELEDİYE HİZMET ALANI
AKTARIM ALANI

PLAN NOTLARI
1- 1018 ADA 1 VE 2 PARSELLERDE VEYA BUNLARIN BİRLİŞİMİNDEN OLUŞAN PARSELDE YAPILACAK İNŞAATIN İMSALE ESASINDA TOPLAM İNŞAAT ALANI 1017 ADA 2 PARSELİN DÜZENLEMESİ ÖNCESİ GELEN İNŞAAT ALANLARI DOĞRULTUSUNDA 5212 M² YI GECEMEZ
2- 1017 ADA 2 PARSEL KATI ELINE GEÇMEDEN İNŞAAT RUHSATI DÜZENLEMESİZ YÜRÜTÜLMÜŞ HUSUSLARDA MEVCUT İMAR PLANI HÜKÜMLERİ GEÇERLİDİR

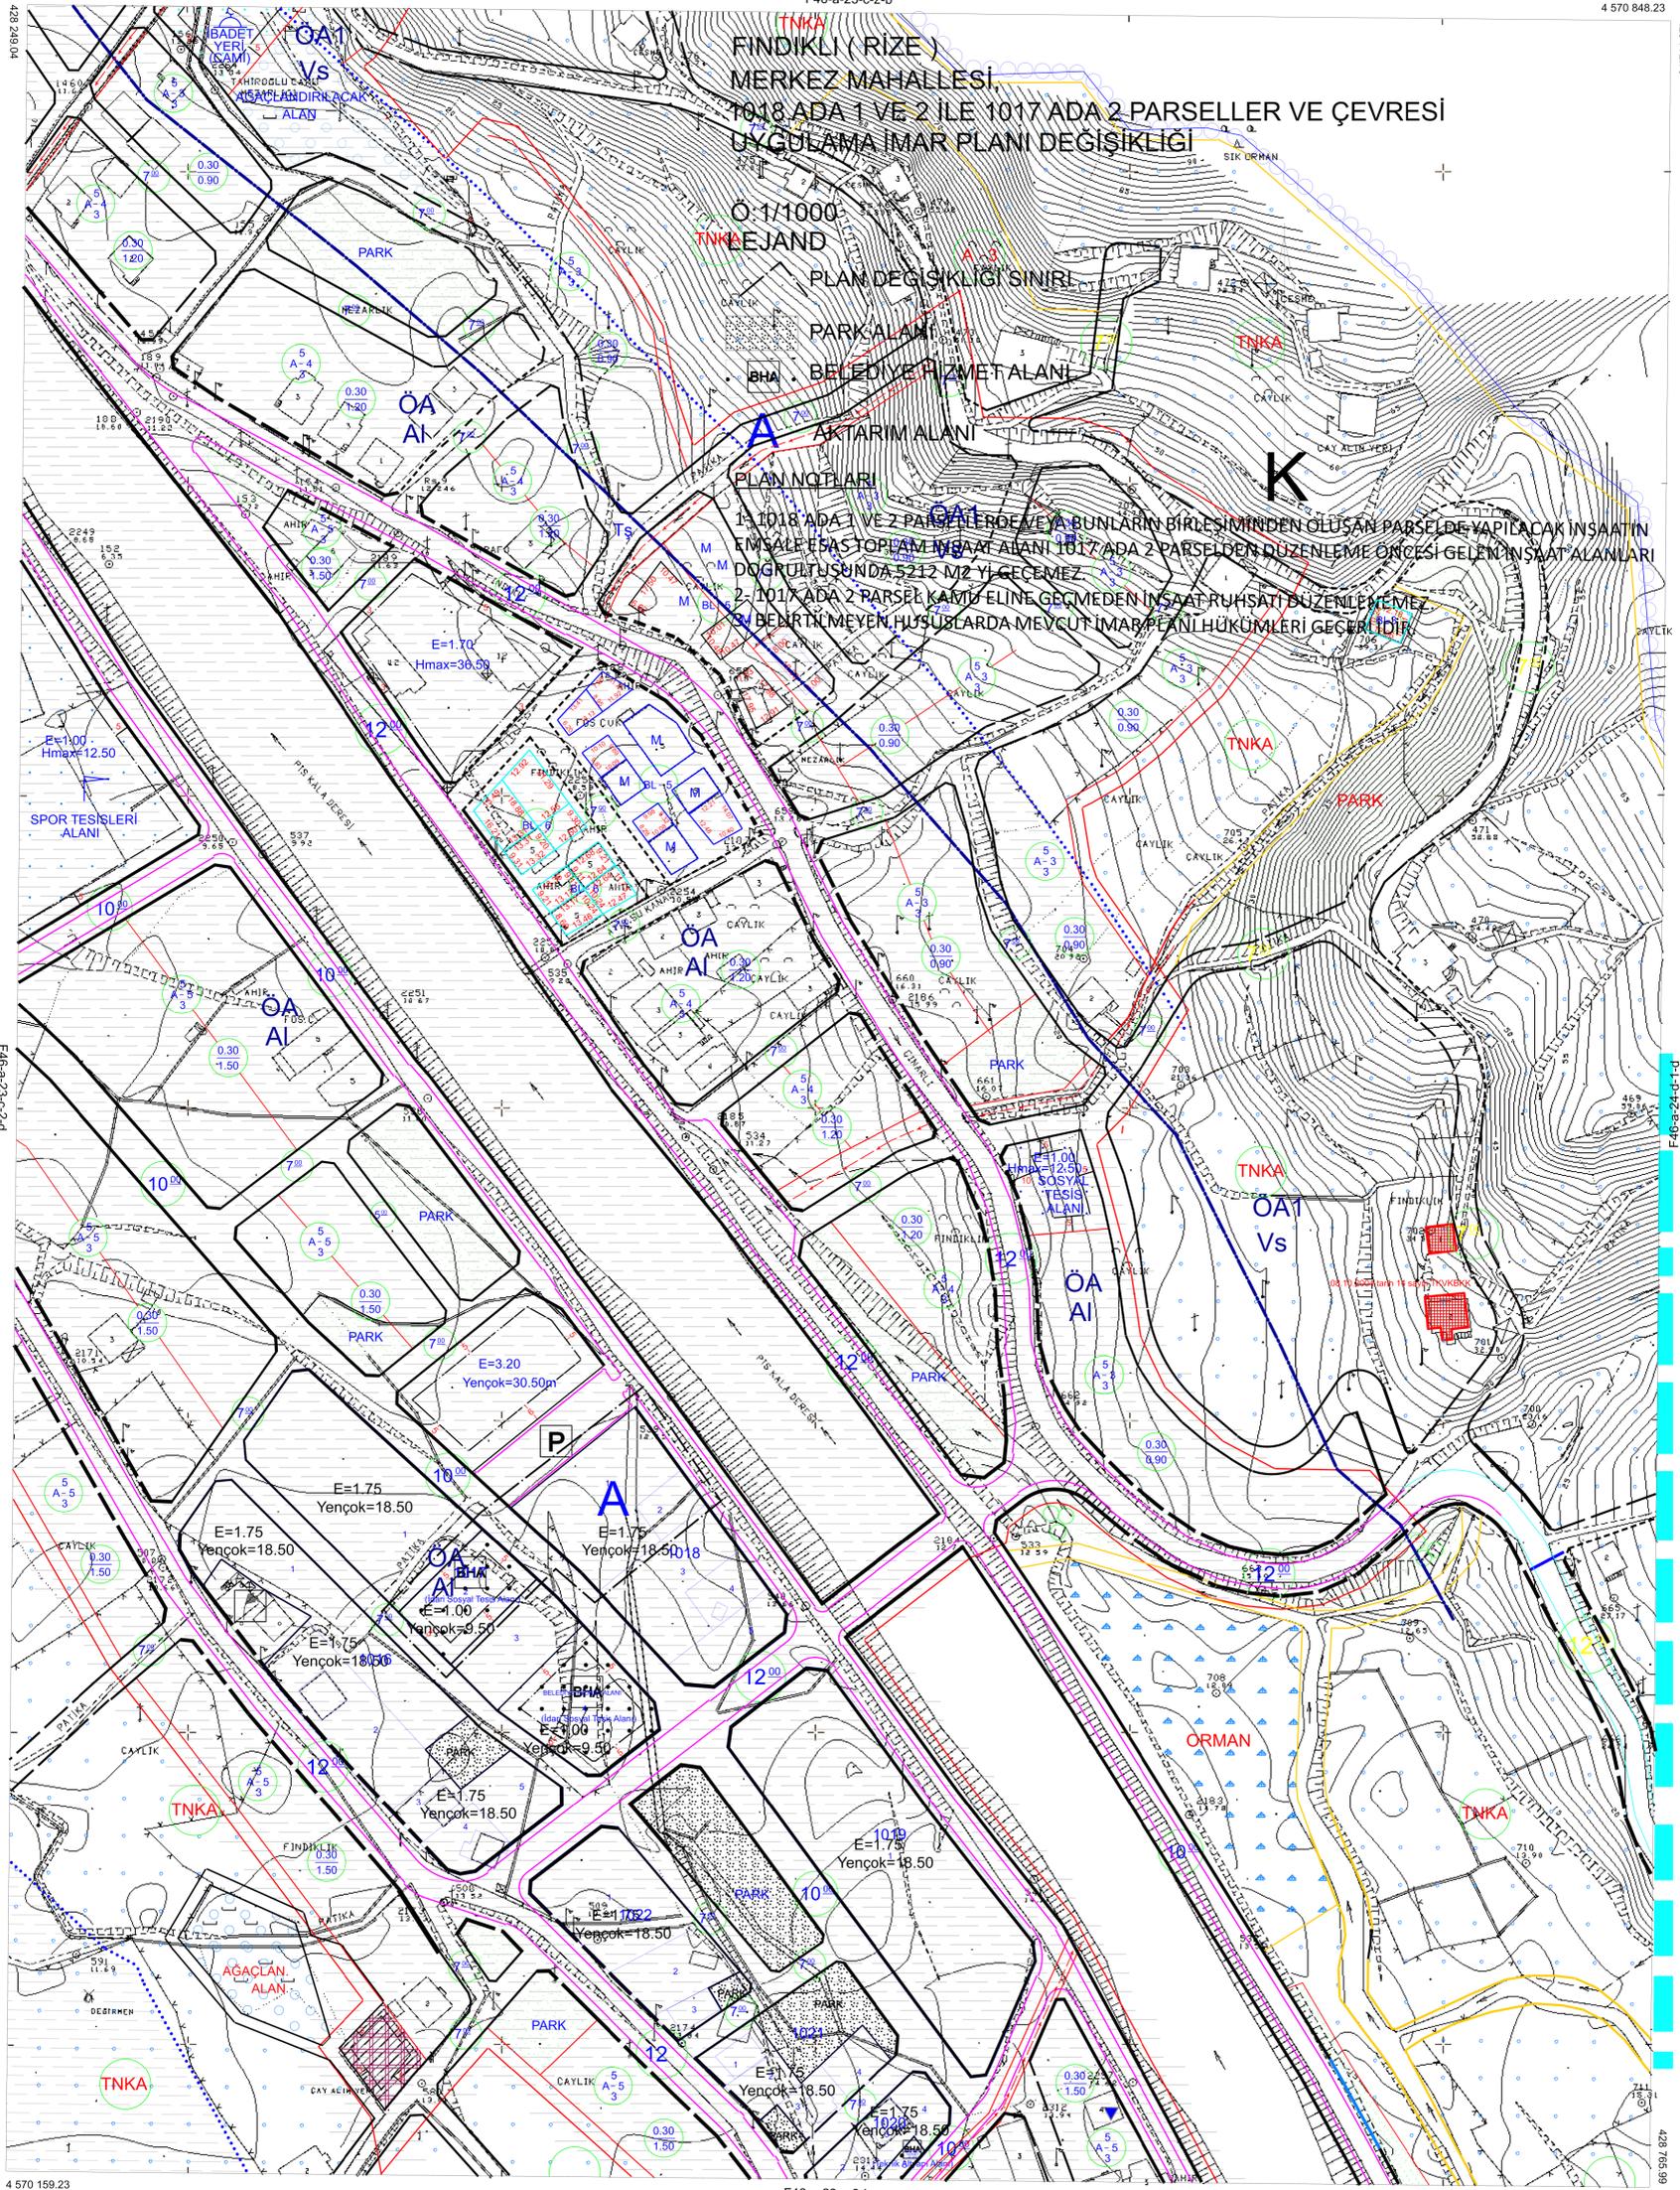

MUTLAKEL MÜHÜRLEME TARAFINDAN
7/8/1998 TARİHLERİNDE İLLER BANKASI
ÖZEL MÜHÜRLEME HİZMETİ ALAN
FINDIKLI İLİ SİYASAL İRİŞİM KURUMU
DİKKETİNE SUNULMUŞTUR



İLLER BANKASI
VEYSEL ÇELİK
HARİTA DARESİ BAŞKANI

MUTLAKEL MÜHÜRLEME TARAFINDAN
YAPILAN 3 ADET İLAME REVİZYON
HARİTA HİZMETİ ALAN
DİKKETİNE SUNULMUŞTUR



İLLER BANKASI
VEYSEL ÇELİK
HARİTA DARESİ BAŞKANI

1:1000

MÜTEAHHİT : ÖZCEL MÜHÜRLEME
MESUL MÜHÜR : METİN ÖZCEL
TERİMAT : ASMA HARİTA LTD.ŞTİ.