

01					
06					
11	A				
16					
21					
26					
31					
36					
41					
46					

FINDIKLI
(RİZE)
F46-a-24-a-4-a
F46-a-24-a-1-d

18/08/1977 Tarihinde onaylanan R-S/18, S/19-T/20, U/21-V arası kıyı kenar çizgisinin 35L-IIa nolu paftasından doğru olarak aktarıldığı tastik olunur. 21.05.2007

İbrahim
Vali
Vali Yardımcısı

KIYI KENAR ÇİZGİSİ TESPİT KOMİSYONU

Tahsin
İnşaat müh.
im. ve Af. iş. şb. md.
Bay. ve isk. müd.

Amra GENÇ
Harita müh.
Bay. ve isk. müd.

Sedat EYCI
Ziraat müh.
Prj. ist. şb. md. V.
Tarım il. müd.

FINDIKLI (RİZE)
AKSU SİTTEN ÇIKAN ALANA İLİŞKİN
İLAVE UYGULAMA İMAR PLANI

Ö:1/1000
LEJAND

- ○ ○ İLAVE İMAR PLANI SINIRI
- — — ÖNERİ UYGULAMA SINIRI
- BHAF Belediye Hizmet Alanı
- PARK PARK ALANI
- 5
A-5
3.5 KONUT ALANLARI

Plan Notları

- 1- Belediye Hizmet Alanlarında sosyal ve kültürel altyapı alanları ile teknik hizmet alanları yer alabilir.
- 2- Kullanımları ayıran hatlar arasında esas doğrultuyu ve plan ana kararlarını etkilemeyecek şekilde uygulama aşamasında yaşanabilecek 3 metreye kadar uyumsuzlukları gidermeye Belediyesi yetkilidir.
- 3- Konut alanlarında giriş katlarda ticari kullanımlar yer alabilir.
- 4- Belirtilmeyen hususlarda mevcut imar planı hükümleri geçerlidir.

K

Mustafa HÜSEYİN PAŞAOĞLU
Jeoloji müh.
Bay. ve isk. müd.

Rize Valiliğinde
kurulmuş komisyonca
tesbit edilen ve valilikçe
uygun görülen kıyı kenar
çizgisi, 3621 sayılı kıyı
kanununun 9. maddesiyle
uyarınca onandı.

12.11.2005
BAYINDIRLIK VE İSKAN
BAKANLIĞI
Teknik Araştırma ve
Uygulama Cn.Md. ve




MÜHÜRLEME TARAFINDAN
2012/9747/81/999 TARİHLERİNDE
İLLER BANKASI VE İSKAN VE İMAR BAKANLIĞI
MÜHÜRLEME TARAFINDAN İZLENİMLERİ İLE
SAYISAL İZLENİMLERİNİN İZLENİMLERİNE
28/9/1999



İLLER BANKASI
TEKNIK ÇİZİM
HARİTA DİREKTÖR BAKANLIĞI



İLLER BANKASI
TEKNIK ÇİZİM
HARİTA DİREKTÖR BAKANLIĞI

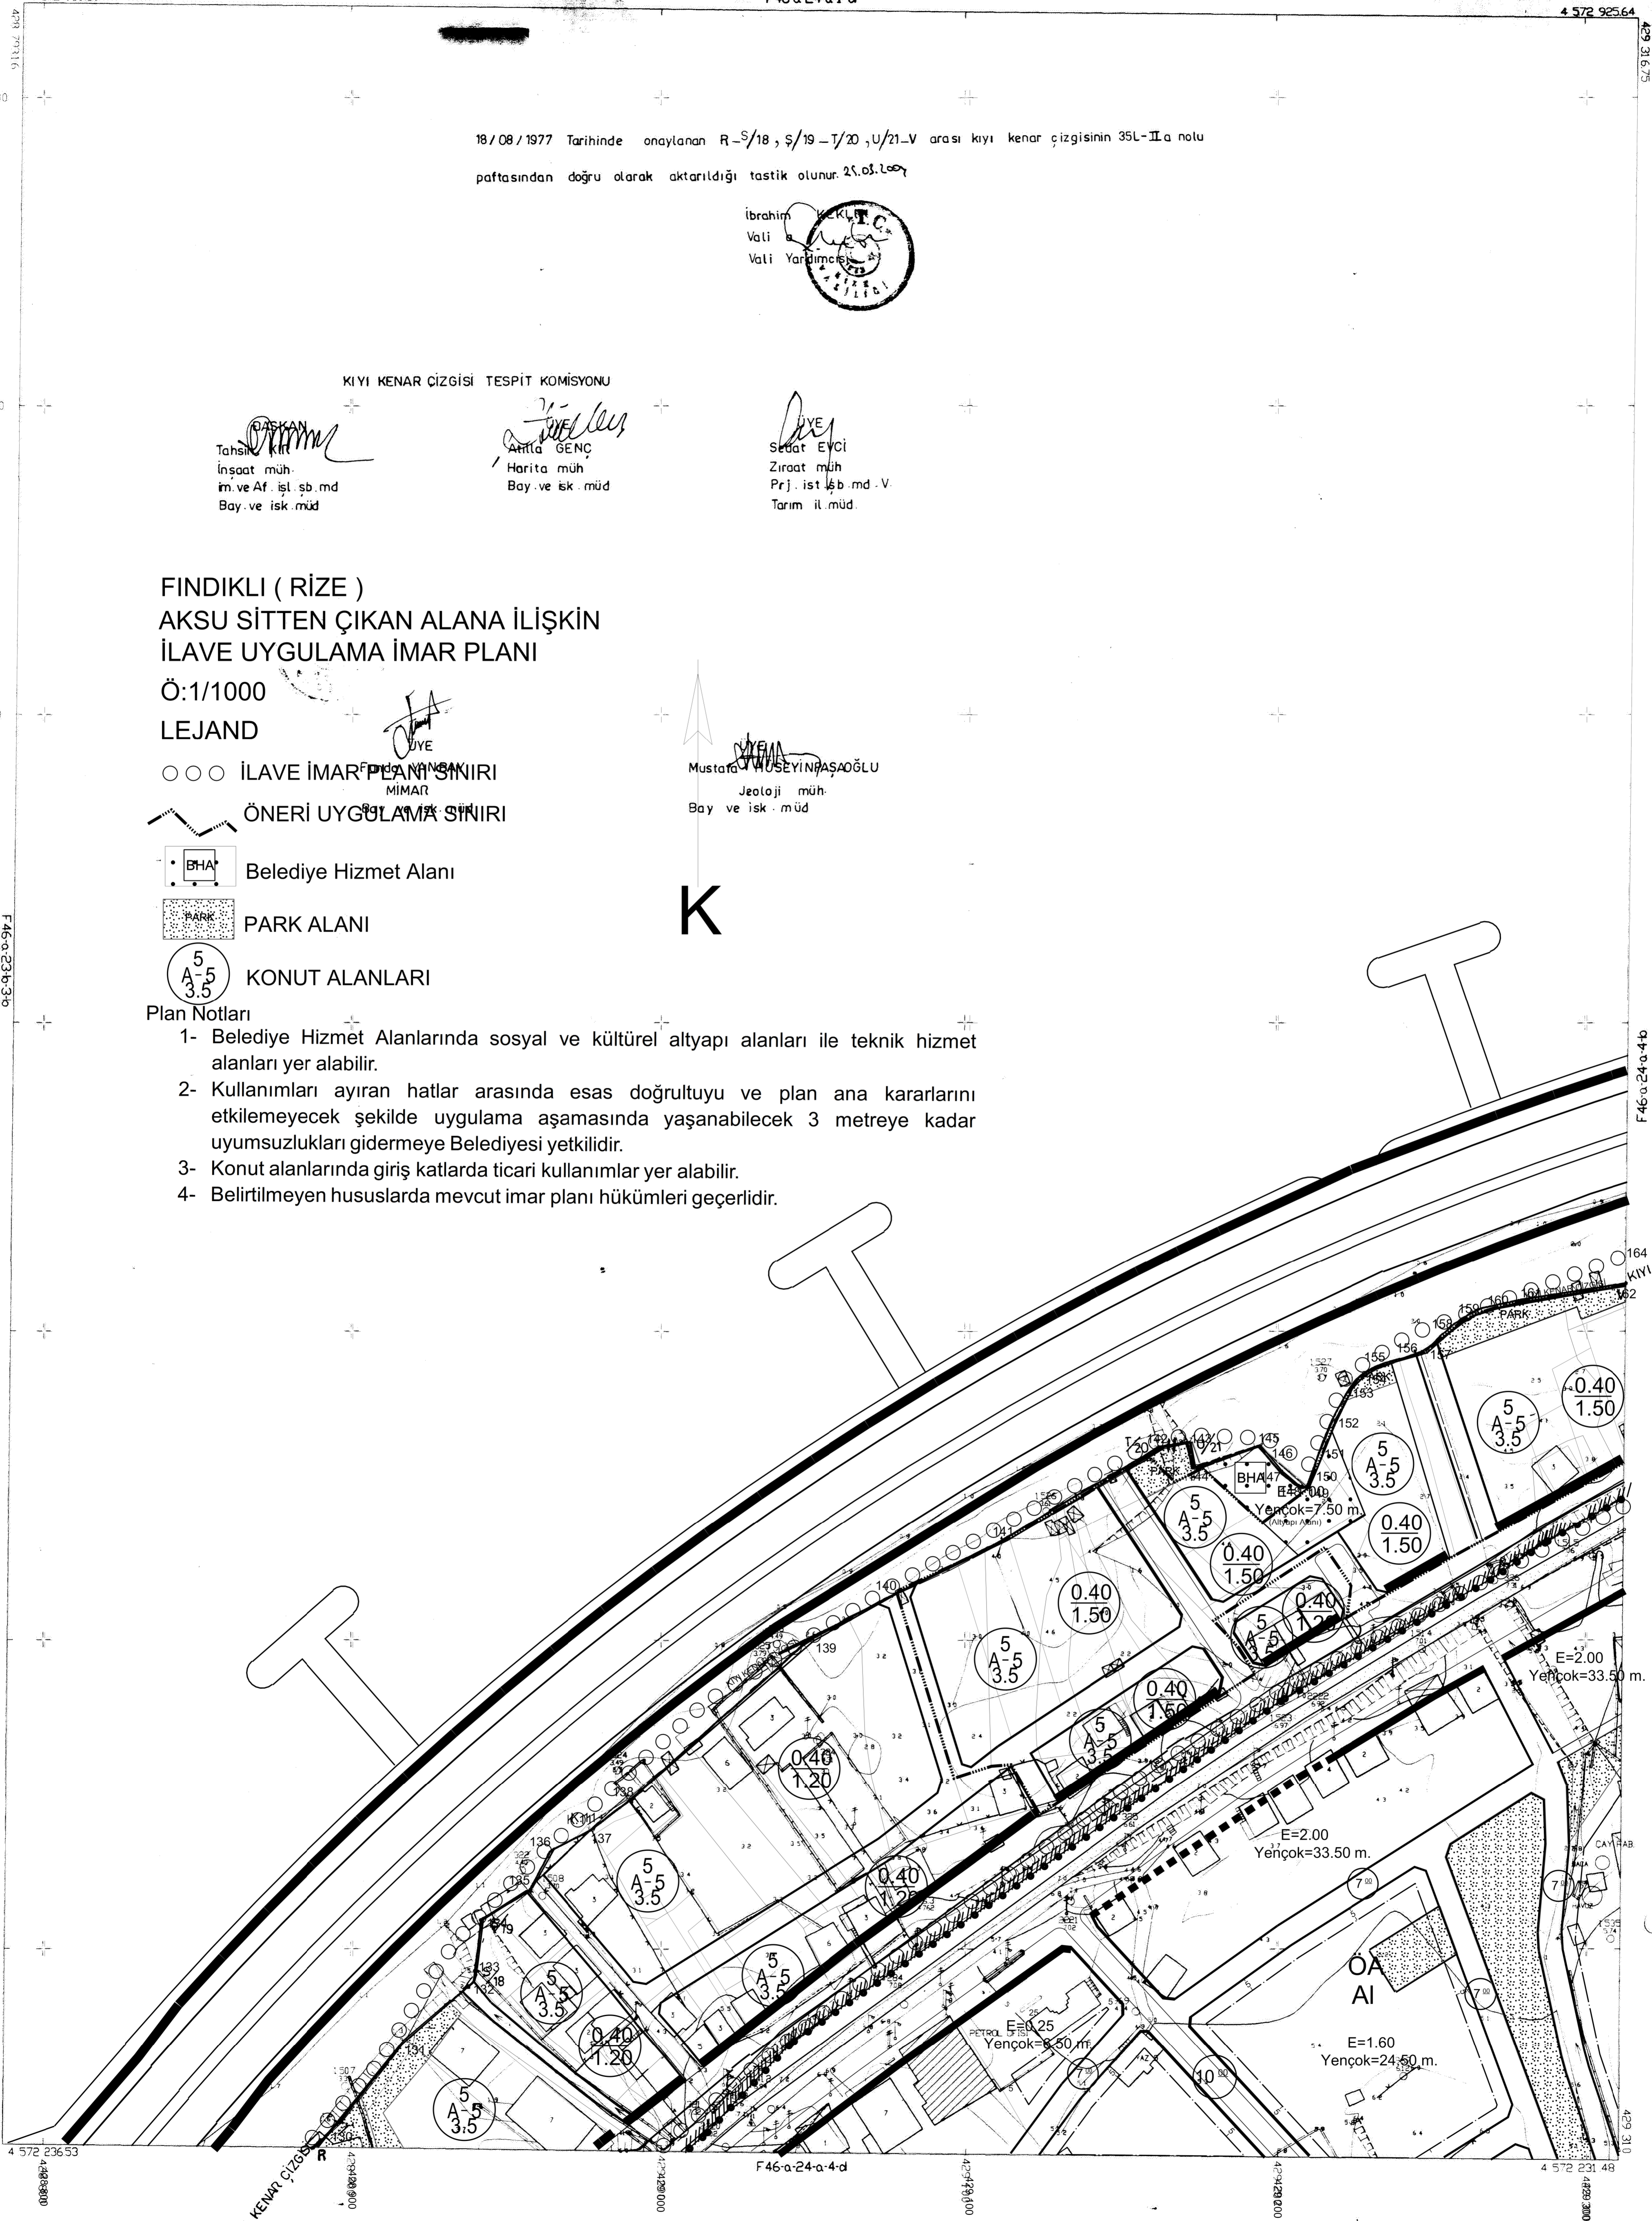

1:1000

MÜHÜRLEME TARAFINDAN
2012/9747/81/999 TARİHLERİNDE
İLLER BANKASI VE İSKAN VE İMAR BAKANLIĞI
MÜHÜRLEME TARAFINDAN İZLENİMLERİ İLE
SAYISAL İZLENİMLERİNİN İZLENİMLERİNE
28/9/1999