KIYI KENAR ÇIZGISI TESPIT KOMSYONU

BAŞKAN
Tahsin KIR
İnşaat müh
İm ve Af. işl şb md
Bay ve isk. müd

ÜYE
Atilla GENÇ
Harita müh
Bay ve isk müd

ÜYE
Sedat EVCİ
Ziraat müh
Prj ist şb md V
Tarım il müd

ÜYE
Funda YALÇIN
Mimar
Bay ve isk. müd

ÜYE
Mustafa [illegible]ÇIYINDAŞAOĞLU
Jeolojik müh
Bay ve isk. müd

18/08/1977 Tarihinde onaylanan [illegible] arası kıyı kenar çizgisinin 35L-Ib nolu paftadan doğrudan olarak aktarıldığı tasdik olunur. 16.01.2001

İbrahim KEKLİK
Vali a.
Vali Yardımcısı

T.C. RİZE VALİLİĞİ

FINDIKLI
(RIZE)
F46-a-24-a-4-d

F46-a-24-a-4-a

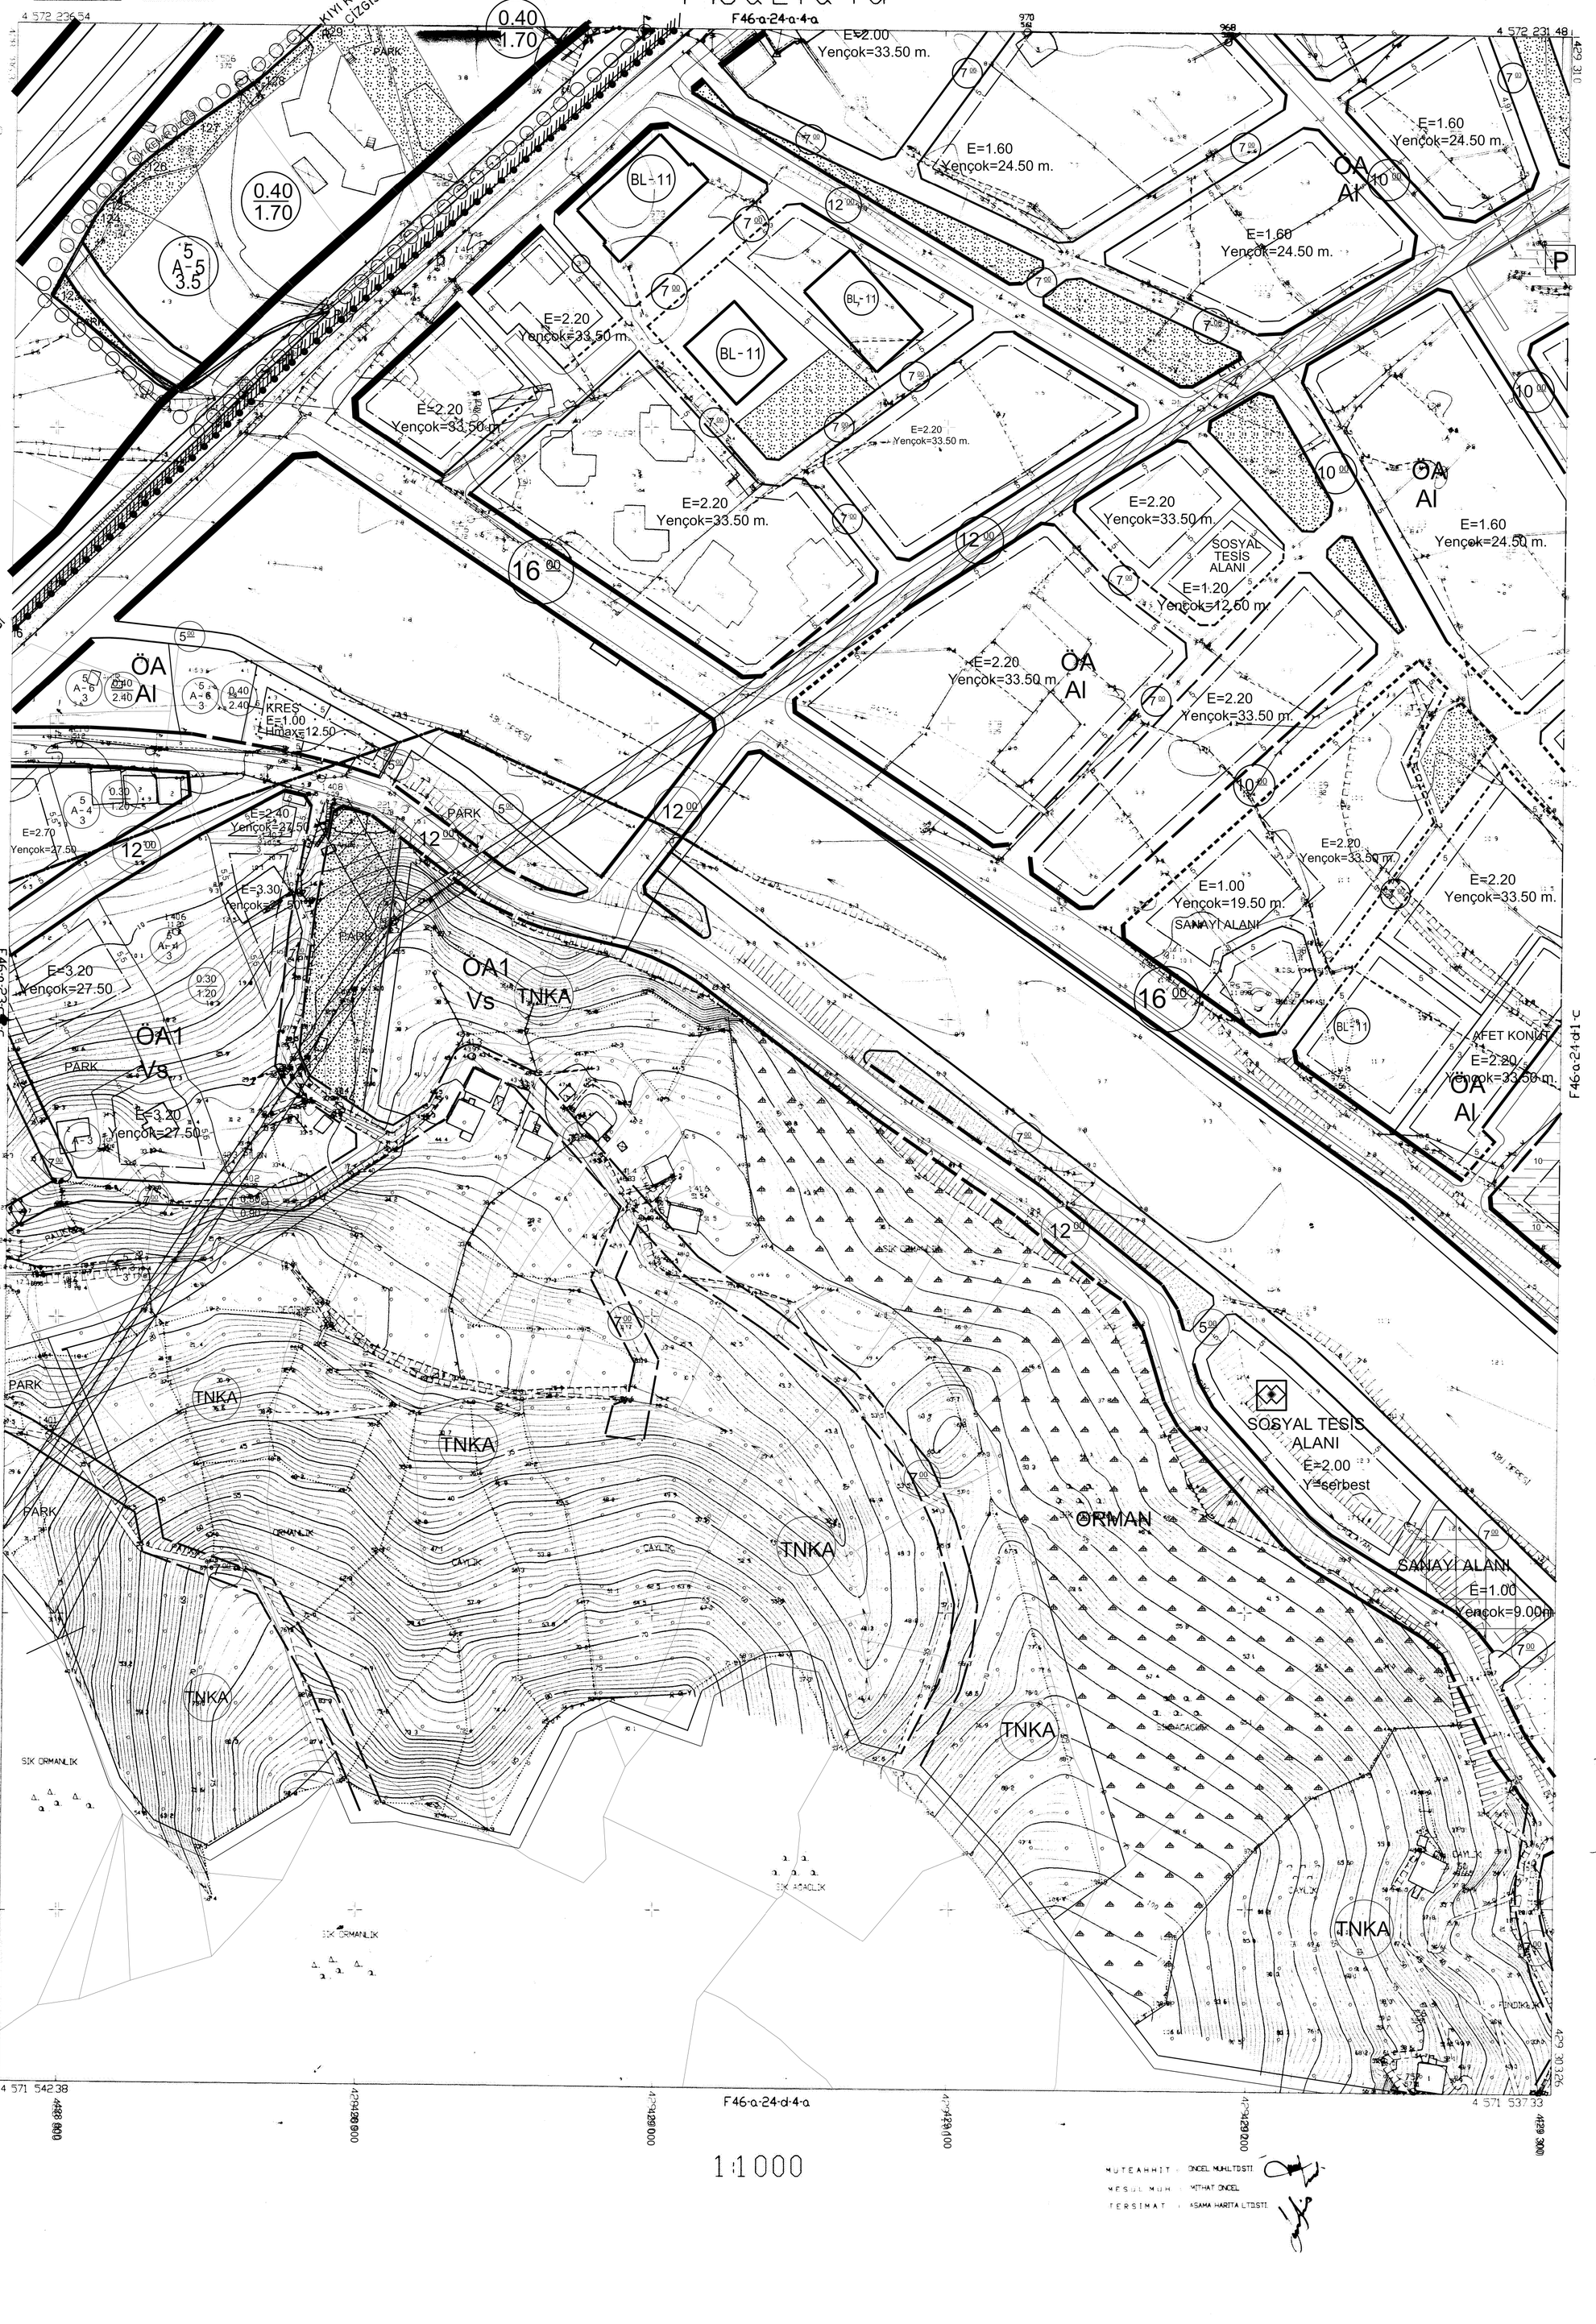

1:1000

FINDIKLI F46-a-24-a-4-d (RIZE)

Rize Valiliğince oluşturulan komisyonca tesbit edilen ve valilikçe uygun görülen kıyı kenar çizgisi, 3621 sayılı kıyı kanunu'nun 9. maddesi uyarınca onandı.
12/4/2000
BAYINDIRLIK VE İSKAN BAKANLIĞI
Teknik Araştırma ve Uygulama Gn.Md. a.
Nusret AKKA
İmar Planlama Şb.Müdürü
V. Yerine Vekil

MÜTEAHHİT : ÖNCEL MÜHLTDSTİ.
MES.MÜH. : MİTHAT ÖNCEL
TERSİMAT : ASAMA HARİTA LTDSTİ.

MÜTEAHHİT ÖNCEL MÜHLTDSTİ TARAFINDAN 7/8/1999 TARİHLERİNDE İLLER BANKASI ONANAN HALİHAZIR HARİTA ORJİNAL EVRAKLARI İLE SAYISALLAŞTIRILARAK ONANMIŞTIR
28/9/1999
İLLER BANKASI HARİTA DAİRESİ BAŞKANLIĞI
İLLER BANKASI VEYSEL ÇELİK HARİTA DAİRESİ BAŞKANI

MÜTEAHHİT ÖNCEL MÜHLTDSTİ TARAFINDAN YAPILAN 9 ADET REVİZYON HALİHAZIR HARİTA ONANDI
28/9/1999
İLLER BANKASI HARİTA DAİRESİ BAŞKANLIĞI
İLLER BANKASI VEYSEL ÇELİK HARİTA DAİRESİ BAŞKANI