

01									
06									
11	A								
16									
21									
26									
31									
36									
41									
46									

FINDIKLI  
(RİZE)  
F46-a-23-c-2-a  
F46-a-23b-3-d

FINDIKLI ( RİZE )  
MERKEZ MAHALLESİ 111 ve AKSU MAHALLESİ 197 ADA  
UYGULAMA İMAR PLANI DEĞİŞİKLİĞİ

Ö:1/1000  
LEJAND

PLAN DEĞİŞİKLİĞİ SINIRI


BHA BELEDİYE HİZMET ALANI  
(Sosyal ve Teknik Altyapı Alanı)

A AKTARIM ALANI

PLAN NOTLARI

- 1- 197 ADA 47 PARSELDE BULUNAN EMSAL KATSAYISI MERKEZ MAHALLESİ 111 ADA 2 PARSELDEN TAŞINAN İNŞAAT ALANI DOĞRULTUSUNDA HESAPLANMIŞ OLUP HERHANGİ BİR İLAVE ARTIŞ UYGULANMAYACAKTIR.
- 2- 111 ADA 2 PARSEL KAMU ELİNE GEÇMEDEN 197 ADA 47 PARSELDE İNŞAAT RUHSATI DÜZENLENEMEZ.
- 3- BELİRTİLMİYEN HUSUSLARDA MEVCUT İMAR PLANI HÜKÜMLERİ GEÇERLİDİR.

K

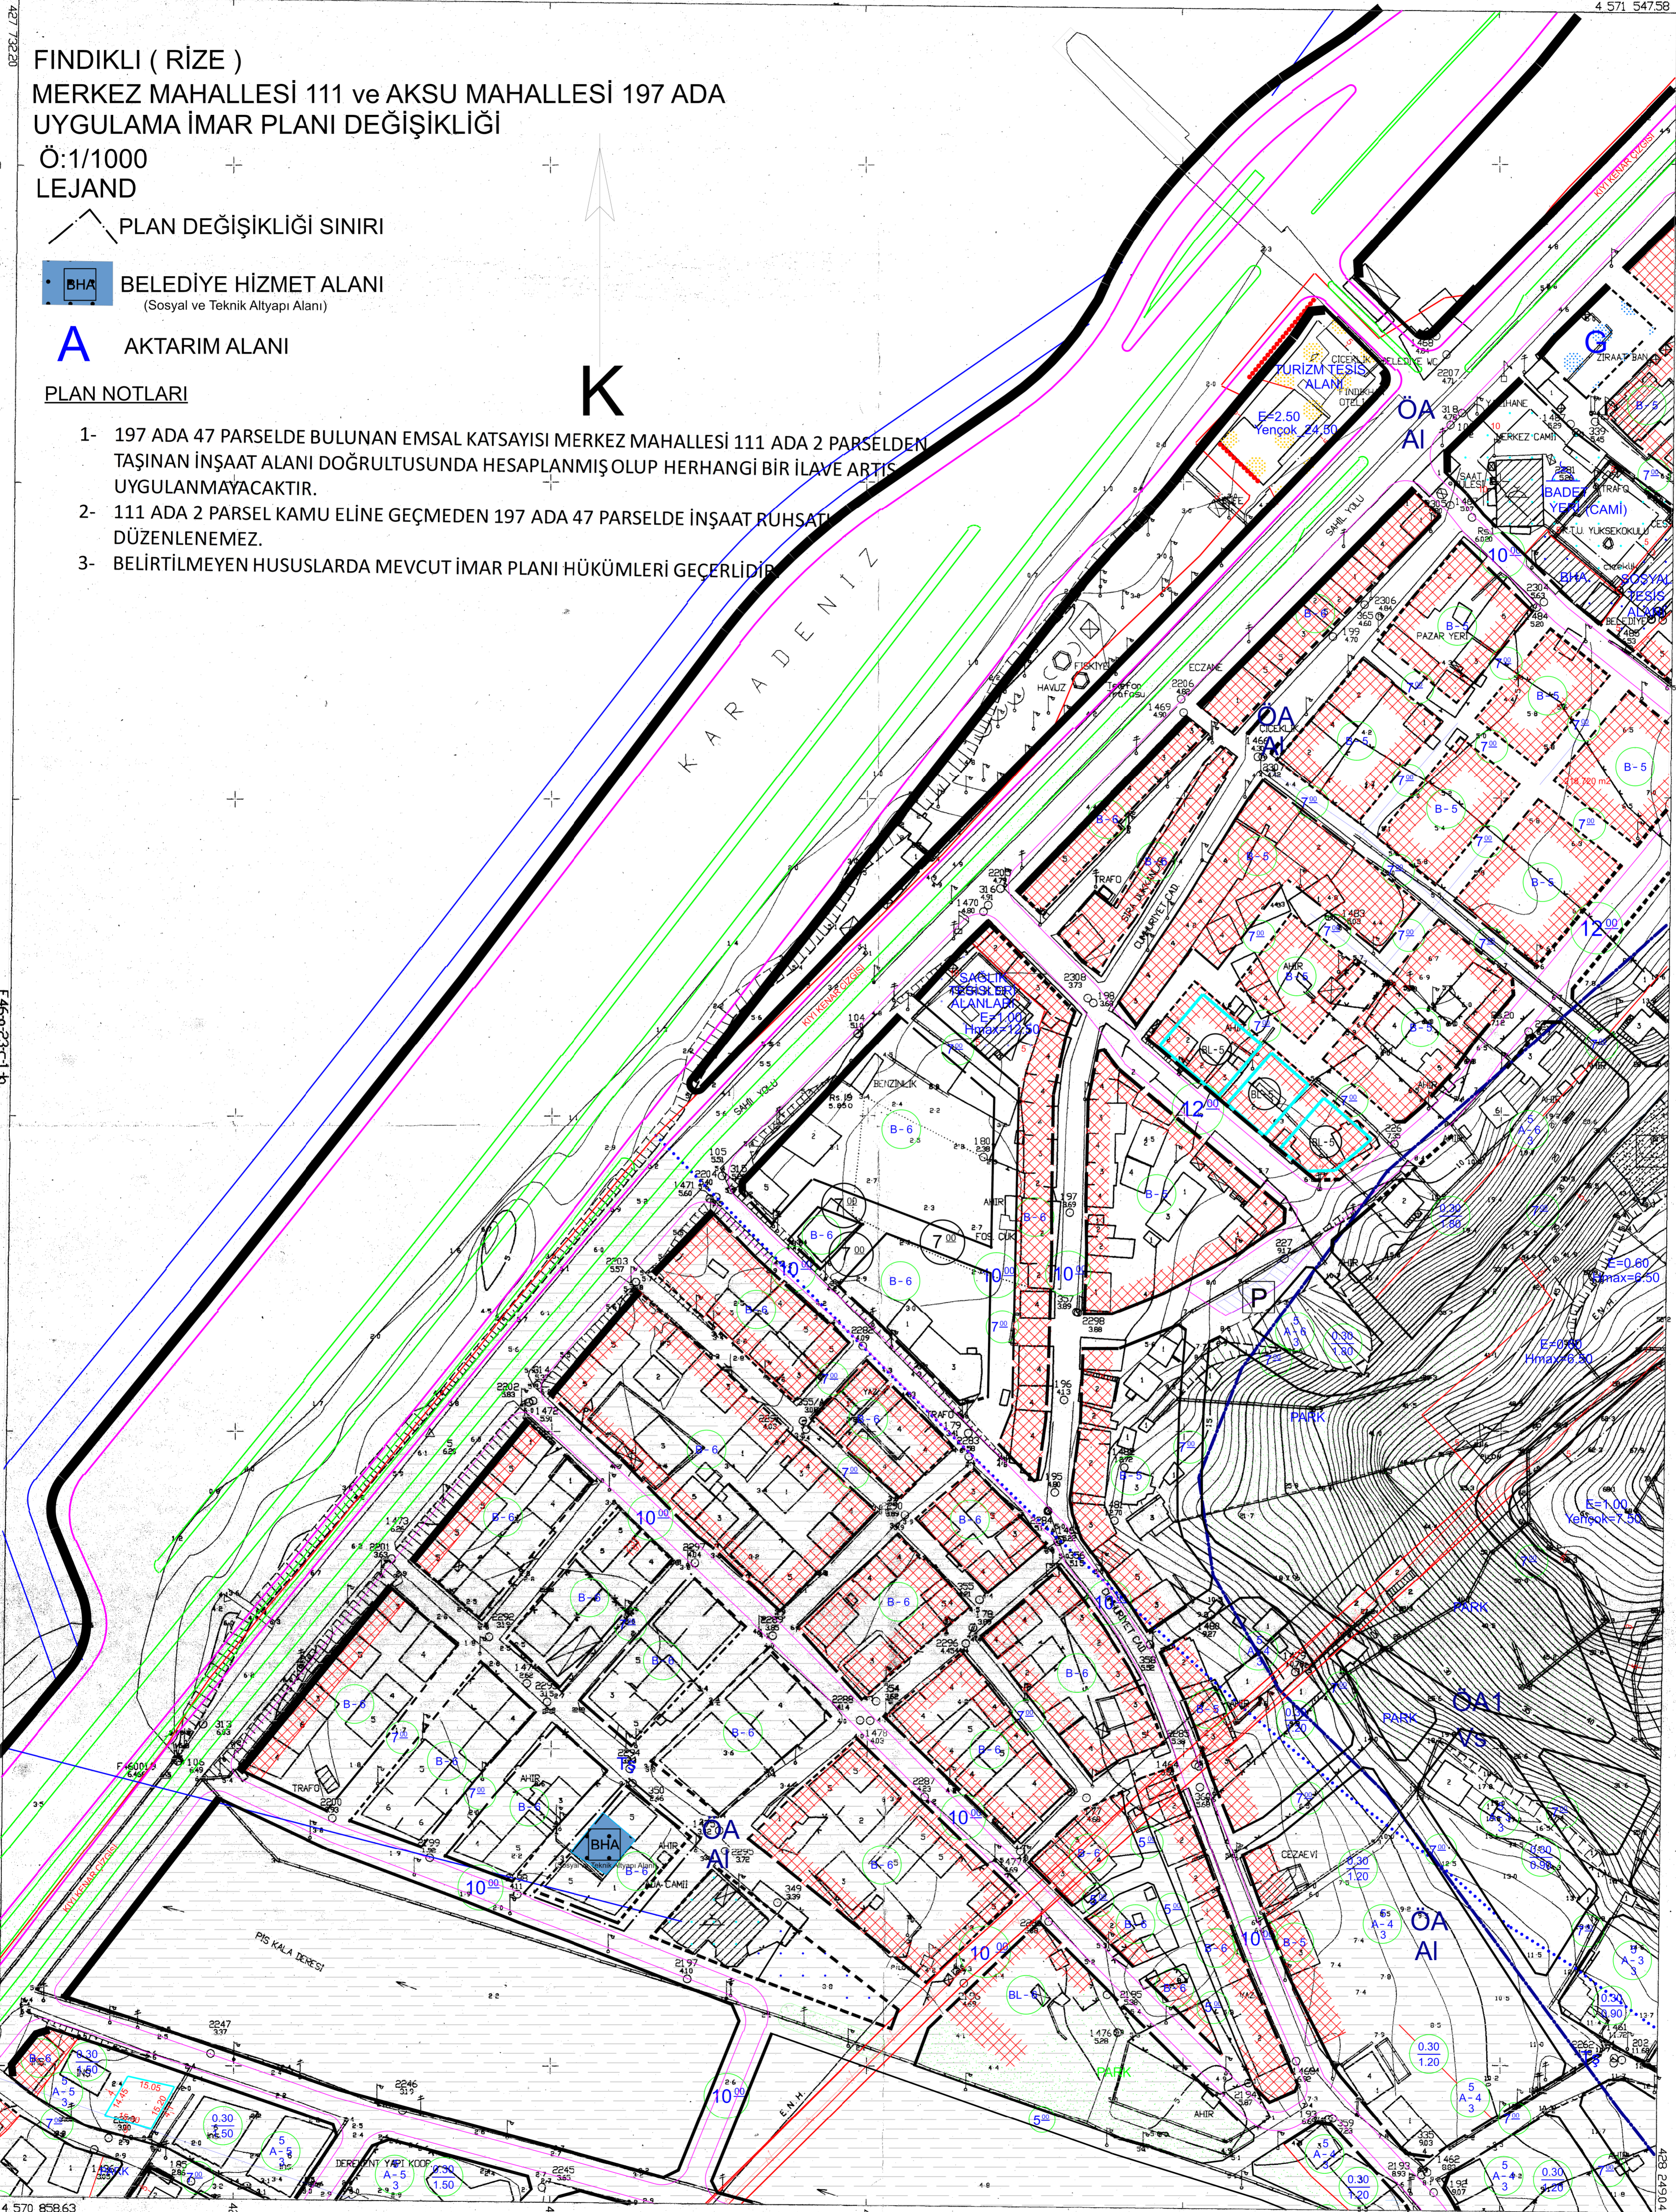

MÜTEAKİBİ MHALİTİSTİ TARAFINDAN  
27/12/1994 TARİHİNDE YAPILAN  
İLİLER BANKASI VE İNŞAATÇI ODASI  
HALIHAZIR HARİTA VE ÇİZİM EYLEMLERİ İLE  
SAYIŞALASTIRILMIŞ OLAN HARİTA  
28/9/1999



İLİLER BANKASI  
VESEL ÇELİK  
HARİTA DAİRESİ BAŞKANI

MÜTEAKİBİ MHALİTİSTİ TARAFINDAN  
YAPILAN 9 ADET REVİZYON HALIHAZIR  
HARİTA ÇİZİMİ  
28/9/1999



İLİLER BANKASI  
VESEL ÇELİK  
HARİTA DAİRESİ BAŞKANI

1:1000

MÜTEAKİBİ MHALİTİSTİ  
MESUL MÜHÜR HEDAT ÖZCEL  
YERİŞİMAT ASAN HARİTA LTD.ŞTİ.

FINDIKLI (RİZE) F46-a-23-c-2-a